


RZUT DACHU

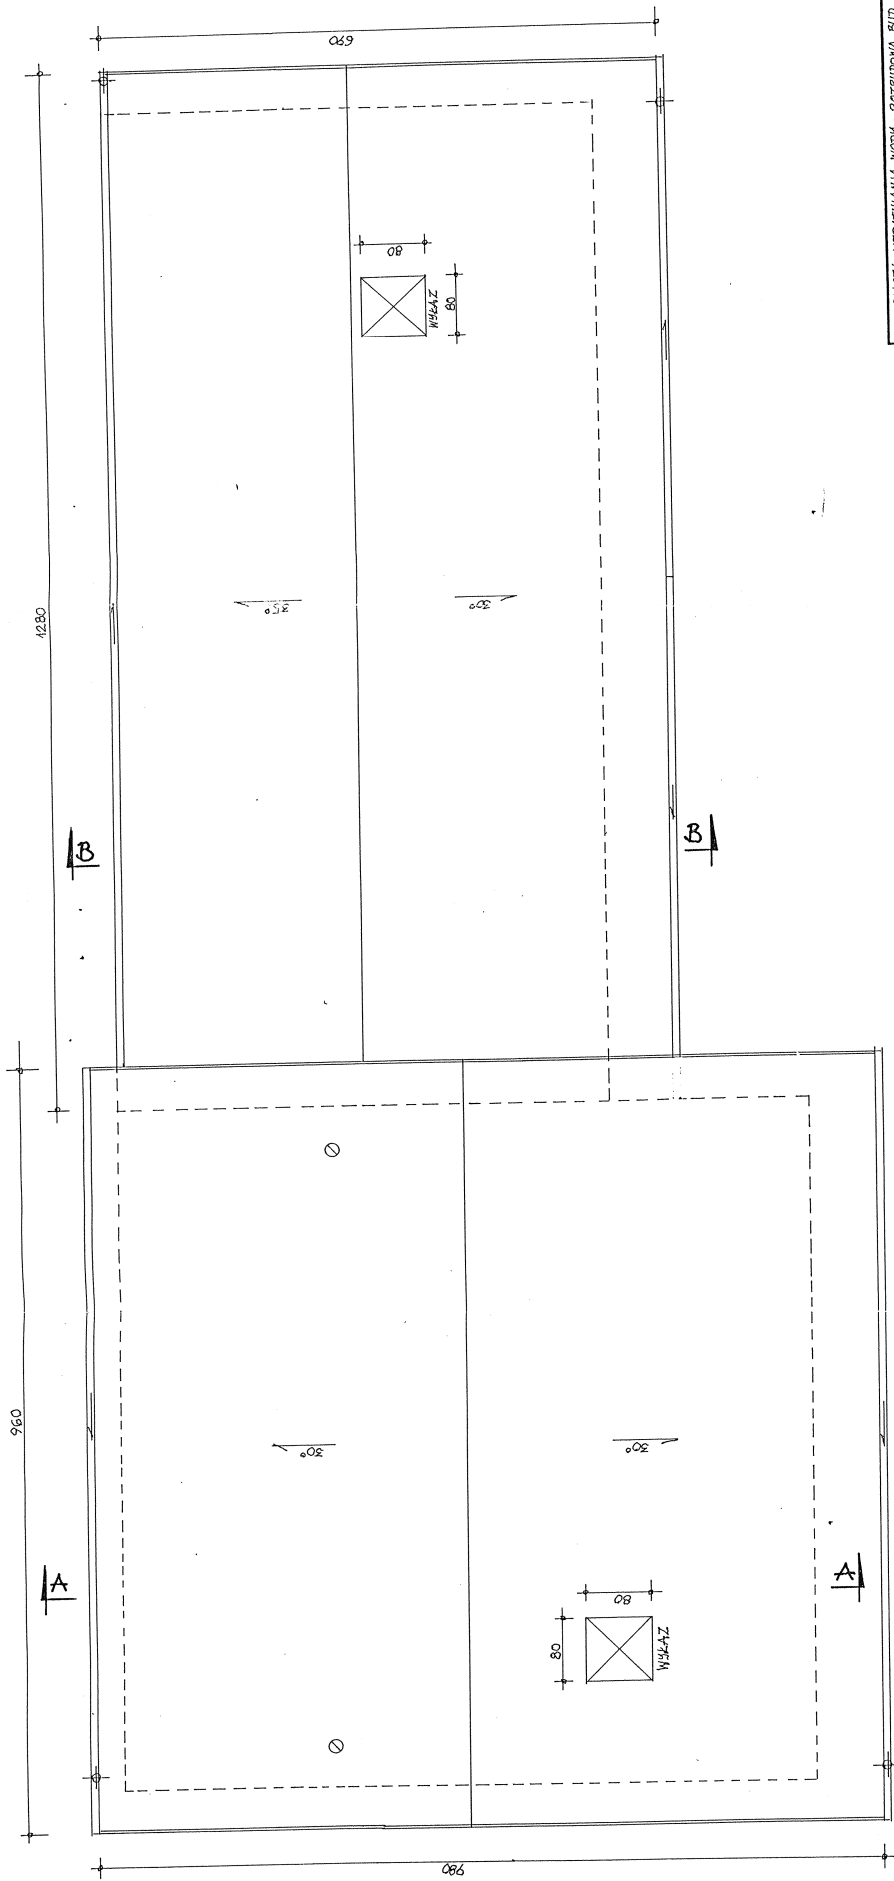

BIURO: STACJA UZDROWISKIANYA WODNY - RZESZOWA BUD. GOSP.	
ADRES: OZELA, DZ. NR. 551	SKALA: 1:50
NAZWA RYS.: RZUT DACHU	DATA PODPISU: 06.2007
PROJEKTANT: TECH. BIURO	NR RYS.: 5
JAKUB RAKUSIA - ARCHITECTURA	
PROJEKT: SUDO WLANS	